




DRSN 1
greppel westzijde
bestaand, geen status

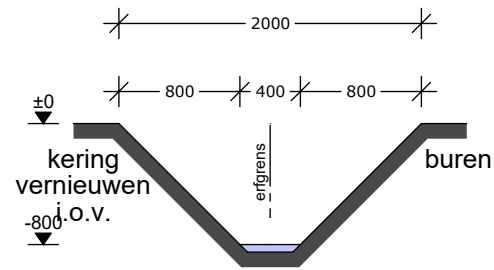

DRSN 2
greppel oostzijde
bestaand, geen status

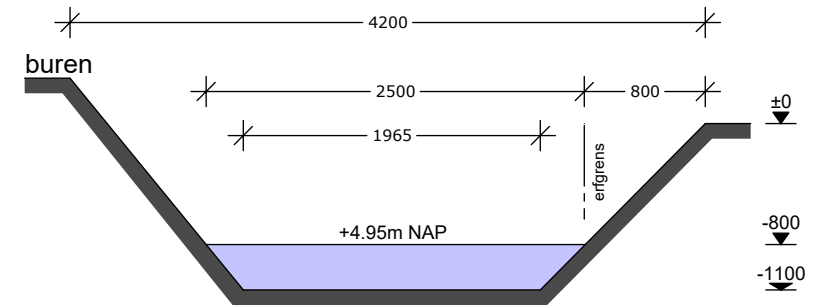

DRSN 3
watergang type A zuidzijde
bestaand, talud 0.80m, waterdiepte 0.30m

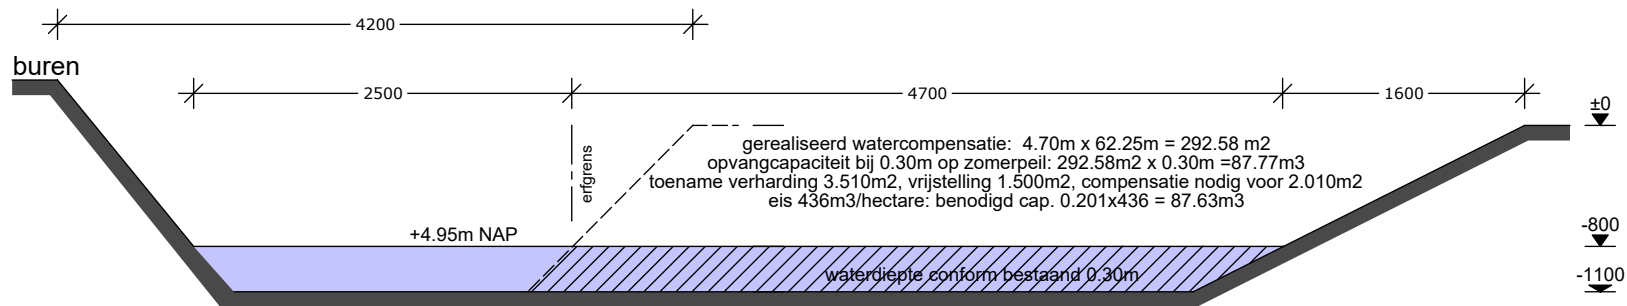

DRSN 3 NIEUWE SITUATIE
watergang zuidzijde type A verbreed uitgevoerd
talud 1.60m (1:2), waterdiepte 0.30m als bestaand
onderhoudsstrook 4m

VAN BOHEEMEN BOUWADVIES		Zuidveldt 34 2381 CJ Zoeterwoude 06-38075658
PROJEKT	SCHAAL	1:50
Uitbreiding Tuincentrum Zandstraat 149 6658 CS Beneden-Leeuwen	DATUM	a 05-07-2016 b c d e
OPDRACHTGEVER Groenrijk Cobussen	FASE + BLAD	2182 - VO-110
TEKENING Waterprofiel		