

Situatie
 Kad. gemeente: Wamel
 Sectie: G
 Perceel: 1673 / 1247
 Schaal: 1:500

BRANDVEILIGHEID

- Brandlanghassel (slanglengte 30m)
- Mobile brandbusser
- Mobile brandbusser CO2
- Brandmeldpunt
- Blusdekken
- Brandmeldcentrale
- Sloophoop
- EHBO doos
- Vluchtplan
- Alarm bedieningspaneel
- Rookschieding, WRD 30 minuten
- Brandschiding, WBDBO 30 minuten
- Brandschiding, WBDBO 60 minuten
- Brandwerende zelfsluitende deur, WBDBO 30 minuten
- Brandwerende zelfsluitende deur, WBDBO 60 minuten
- Waterfutsler
- Hoofdschakelaar elektr
- Brandcompartimentering (BC)
- Vloerweld vrijhouden
- Pariesluiting
- Brandweeringang

BRANDCOMPARTIMENTEN

- BC 1 bestaand : 1095.2 m²
- BC 2 bestaand : 79.7 m²
- BC 3 : 75.2 m²
- BC 4 : 69.2 m²
- Brandcompartimentering van rechts verkregen niveau

ARMATUREN

- Noodverlichting (Nv 1h)
- Buiten verlichting nooduitgang

PICTOGRAMMEN

- uitgang (alternatief)
- vluchtrichting rechtdoor of naar beneden
- vluchtroute (1-zijlig zichtbaar)
- vluchtroute (2-zijlig zichtbaar)

SILICING

- l.l. sifoor koeligen
- w.c. sifoor
- u.w. sifoor
- w.l. wastafel
- g.a. gootsteen
- s.p. schroepput
- o.a. onttoppingsput
- c.l. condensleiding
- rolring nieuw
- rolring bestaand

OPPERVLAKTEN


ruimte	benaming	bouwbesluit	gebruiksfunctie	pers.	Vloeropp.
1.1	entreekoffier	verkeersruimte	winkelfunctie	n.v.t.	25.8 m ²
1.2	verkoopruimte	verbijsruimte	winkelfunctie	250	999.5 m ²
1.3	vooruimte	bergruimte	gemeensch. ruimte	n.v.t.	8.9 m ²
1.4	sigarettenkast	bergruimte	overige gebruiks.	n.v.t.	1.7 m ²
1.5	toilet	toilet	toilet	1	2.4 m ²
1.6	toilet	toilet	toilet	1	2.8 m ²
1.7	techn. ruimte	verbijsruimte	overige gebruiks.	n.v.t.	20.0 m ²
1.9	parity	verbijsruimte	bijsluiting	5	32.6 m ²
1.10	FM-kantoor	verbijsruimte	winkelfunctie	3	11.7 m ²
1.13	magazijn 1	bergruimte	overige gebruiks.	4	143.5 m ²
1.14	magazijn 2	bergruimte	overige gebruiks.	2	111.5 m ²
1.16	bake-off	verbijsruimte	winkelfunctie	2	61.0 m ²
1.17	vnessel	bergruimte	overige gebruiks.	n.v.t.	50.5 m ²

RENVOOI MATERIALEN


- bestaand
- schoon metselwerk
- vull metselwerk
- isolatie
- netto hoogte

gebruiksfunctie	totaalopp.
winkelfunctie	1108.4 m ²
bijsluiting	32.9 m ²
overige gebruiks.	330.4 m ²

*OPGEGEVEN BINNENWERKSE MATEN ZIJN RUWBOUWMATEN
 *ALLE MATEN EN ONDERDELEN IN HET WERK NA TE METEN EN TE CONTROLEREN; VOOR ALLE MATERIALEN DIENEN DE VERWERKINGSVOORSCHRIFTEN VAN DE BETREFFENDE LEVERANCIERS TE WORDEN AANGEHOUDEN

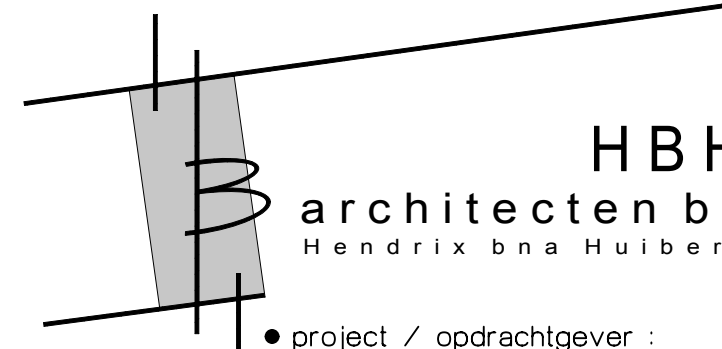

project / opdrachtgever :
 Bouw Lid vestiging te Beneden Leeuwen
 I.o.v.:
 Lid-Nederland
 Havenstraat 71
 1271 AD Huizen
 onderwerp:
 begane grond bestaand, situatie
 fase : omgevingsvergunning
 datum : 04-07-2018
 wijz. a :
 wijz. b :
 wijz. c :
 wijz. d :
 wijz. e :
 schaal : 1100/1500
 formaat : A0
 getekend : Lonneke Mientjes
 proj.arch. : Engbert Hubers
 Einsteinstraat 179
 6553 NK Nijmegen
 tel. 024-3540335
 info@hbharchitecten.nl
 tek.nr : 13588-B03
 filename : 13588/B03
 werknummer :
 1 3 5 8 8

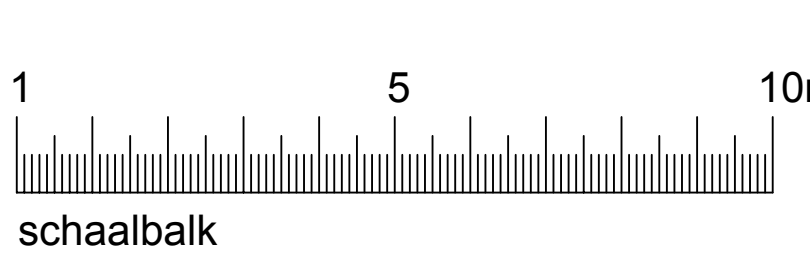

Begane grond
 nieuw