


## **Bijlage 1: Situatietekening**

---

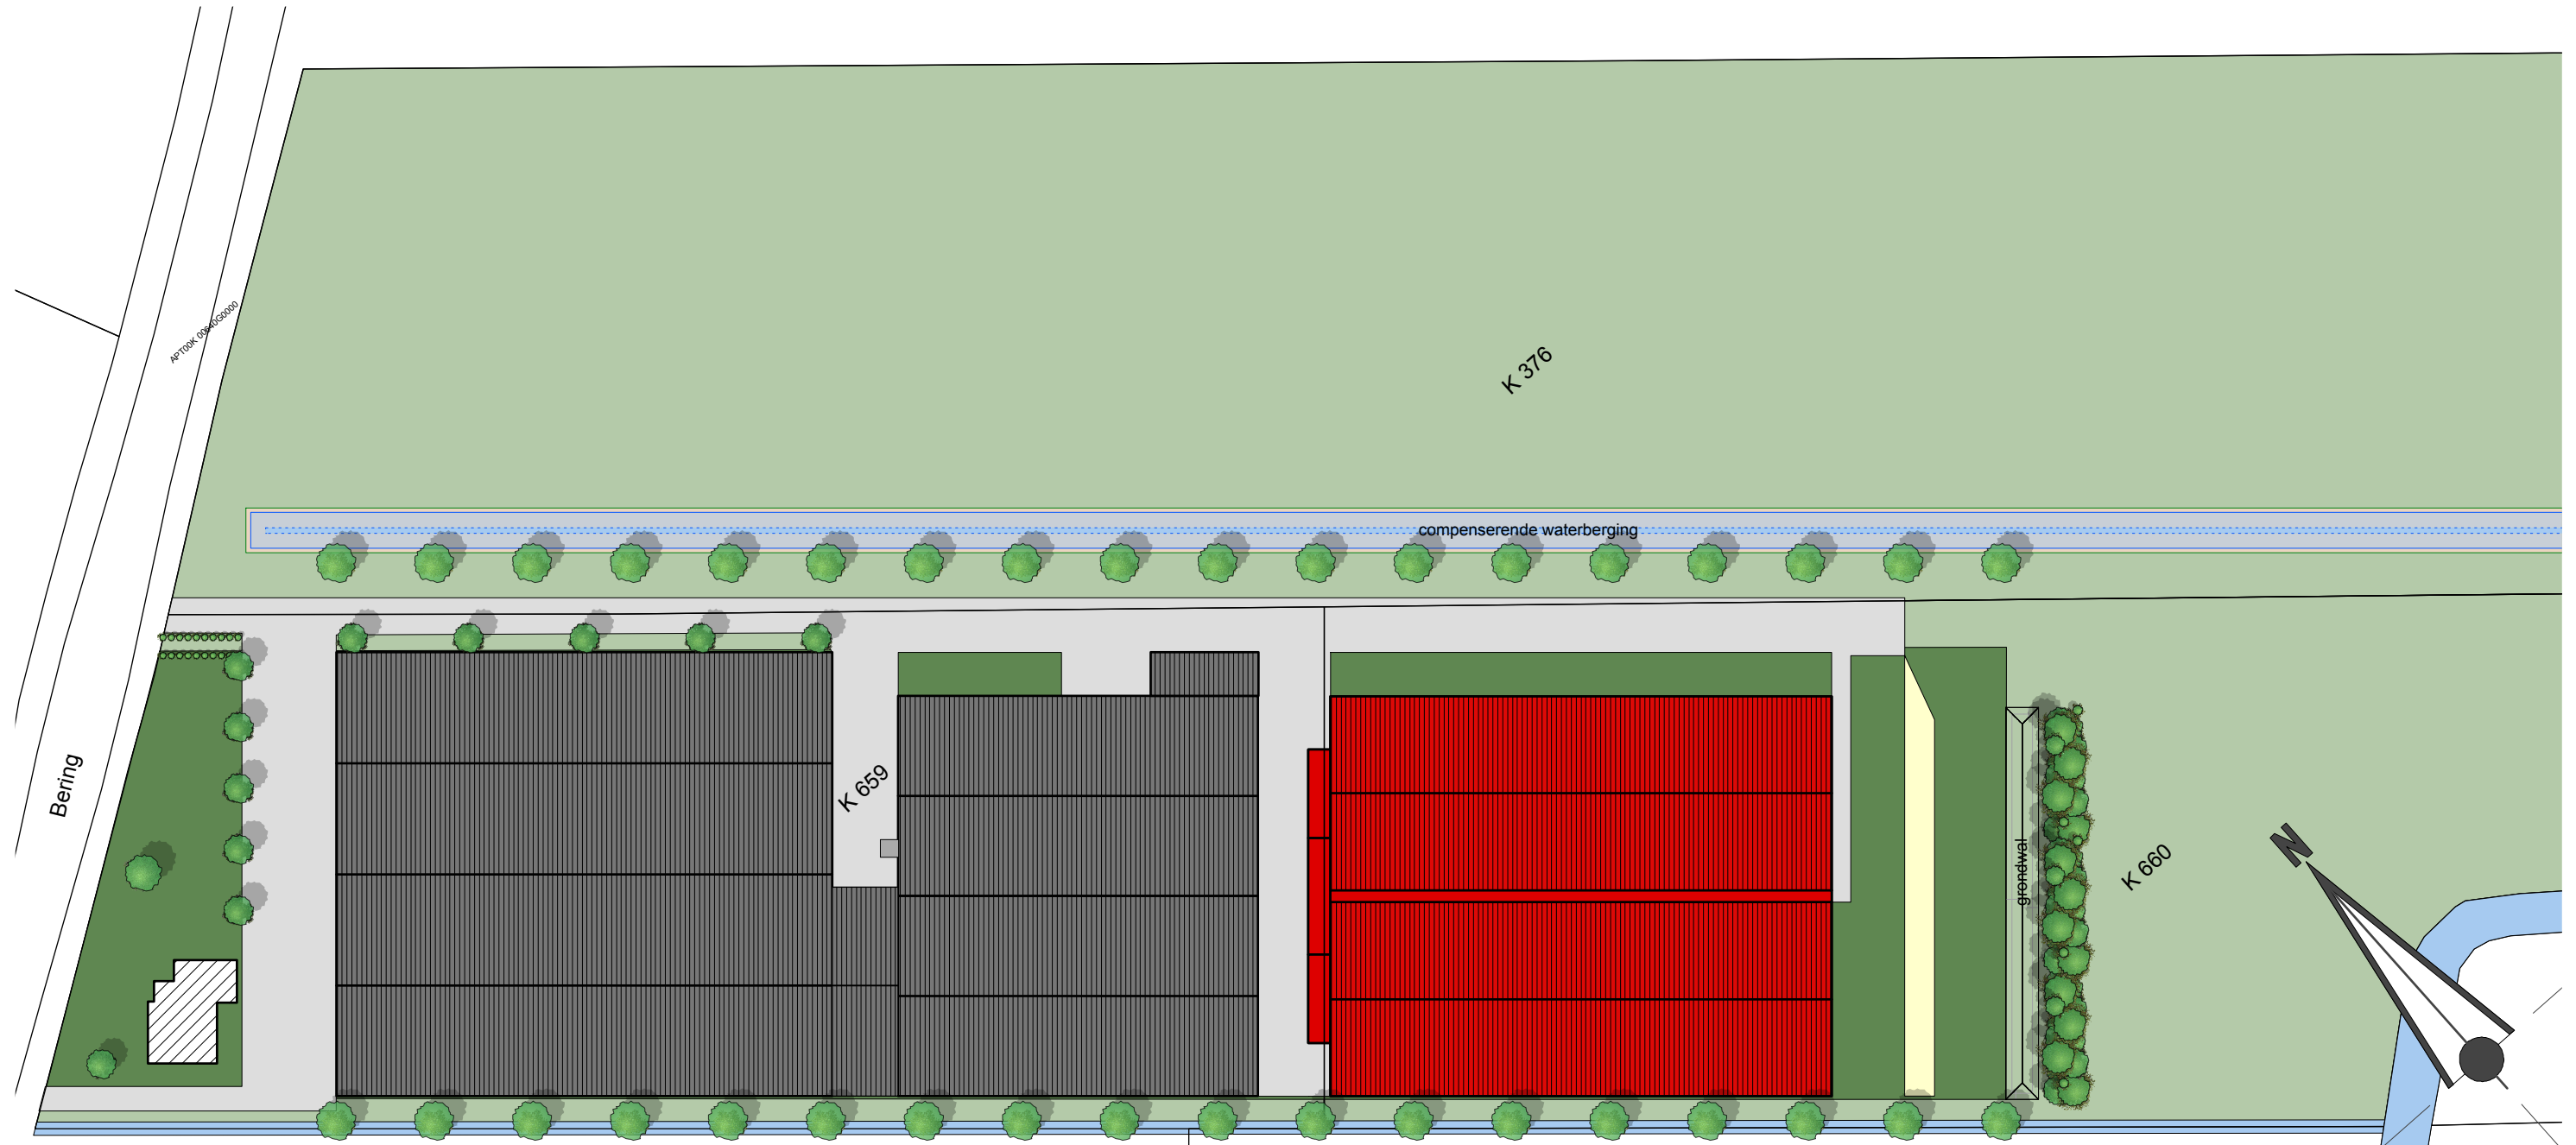

**SITUATIE**  
 kadastrale gemeente: Appelterm  
 sectie: K nr: 376, 659, 660  
 schaal: 1:1000

	perceel
	bouwblok
	water
	bestaande gebouwen
	nieuwbouw
	bedrijfswoning
	omliggende bebouwing
	erfverharding
	sleufsilo of kuilplaat

**BEPLANTINGSPLAN**

soortkeuze voor bomen en struiken bossingel zuidoostzijde is:

10%	eik	Quercus Robur
20%	els	Alnus Glutinosa
15%	veldeboom	Acer Campestre
10%	gelderse roos	Viburnumopulus
20%	hazelaar	Corylus Avellana
15%	krentebom	Amelanchie Lamarckii
5%	kardinaalshoed	Euonimus Europaes
5%	hondsroos	Rosa Canina

Langs sloot noordoost- en zuidwest zijde worden knotwilgen aangebracht conform bestaand overige beplanting is reeds aanwezig

	bossingel
	compenserende waterberging

Bepantingsplan  
 Maatschap Jaspers  
 Bering 3  
 6626 KT Alphen

projectno. 360204      bladnr. **B1**

project adviseur W. Janssen  
 getekend R. Harmsen  
 datum 18 april 2011

a 1 februari 2012  
 b 11 april 2012  
 c

schaal  
 formaat

**AGRA-MATIC**  
 BOUW MILIEU ADVIES

Postbus 396, 6710 BJ Ede tel. 0318-675400 fax 0318-675409